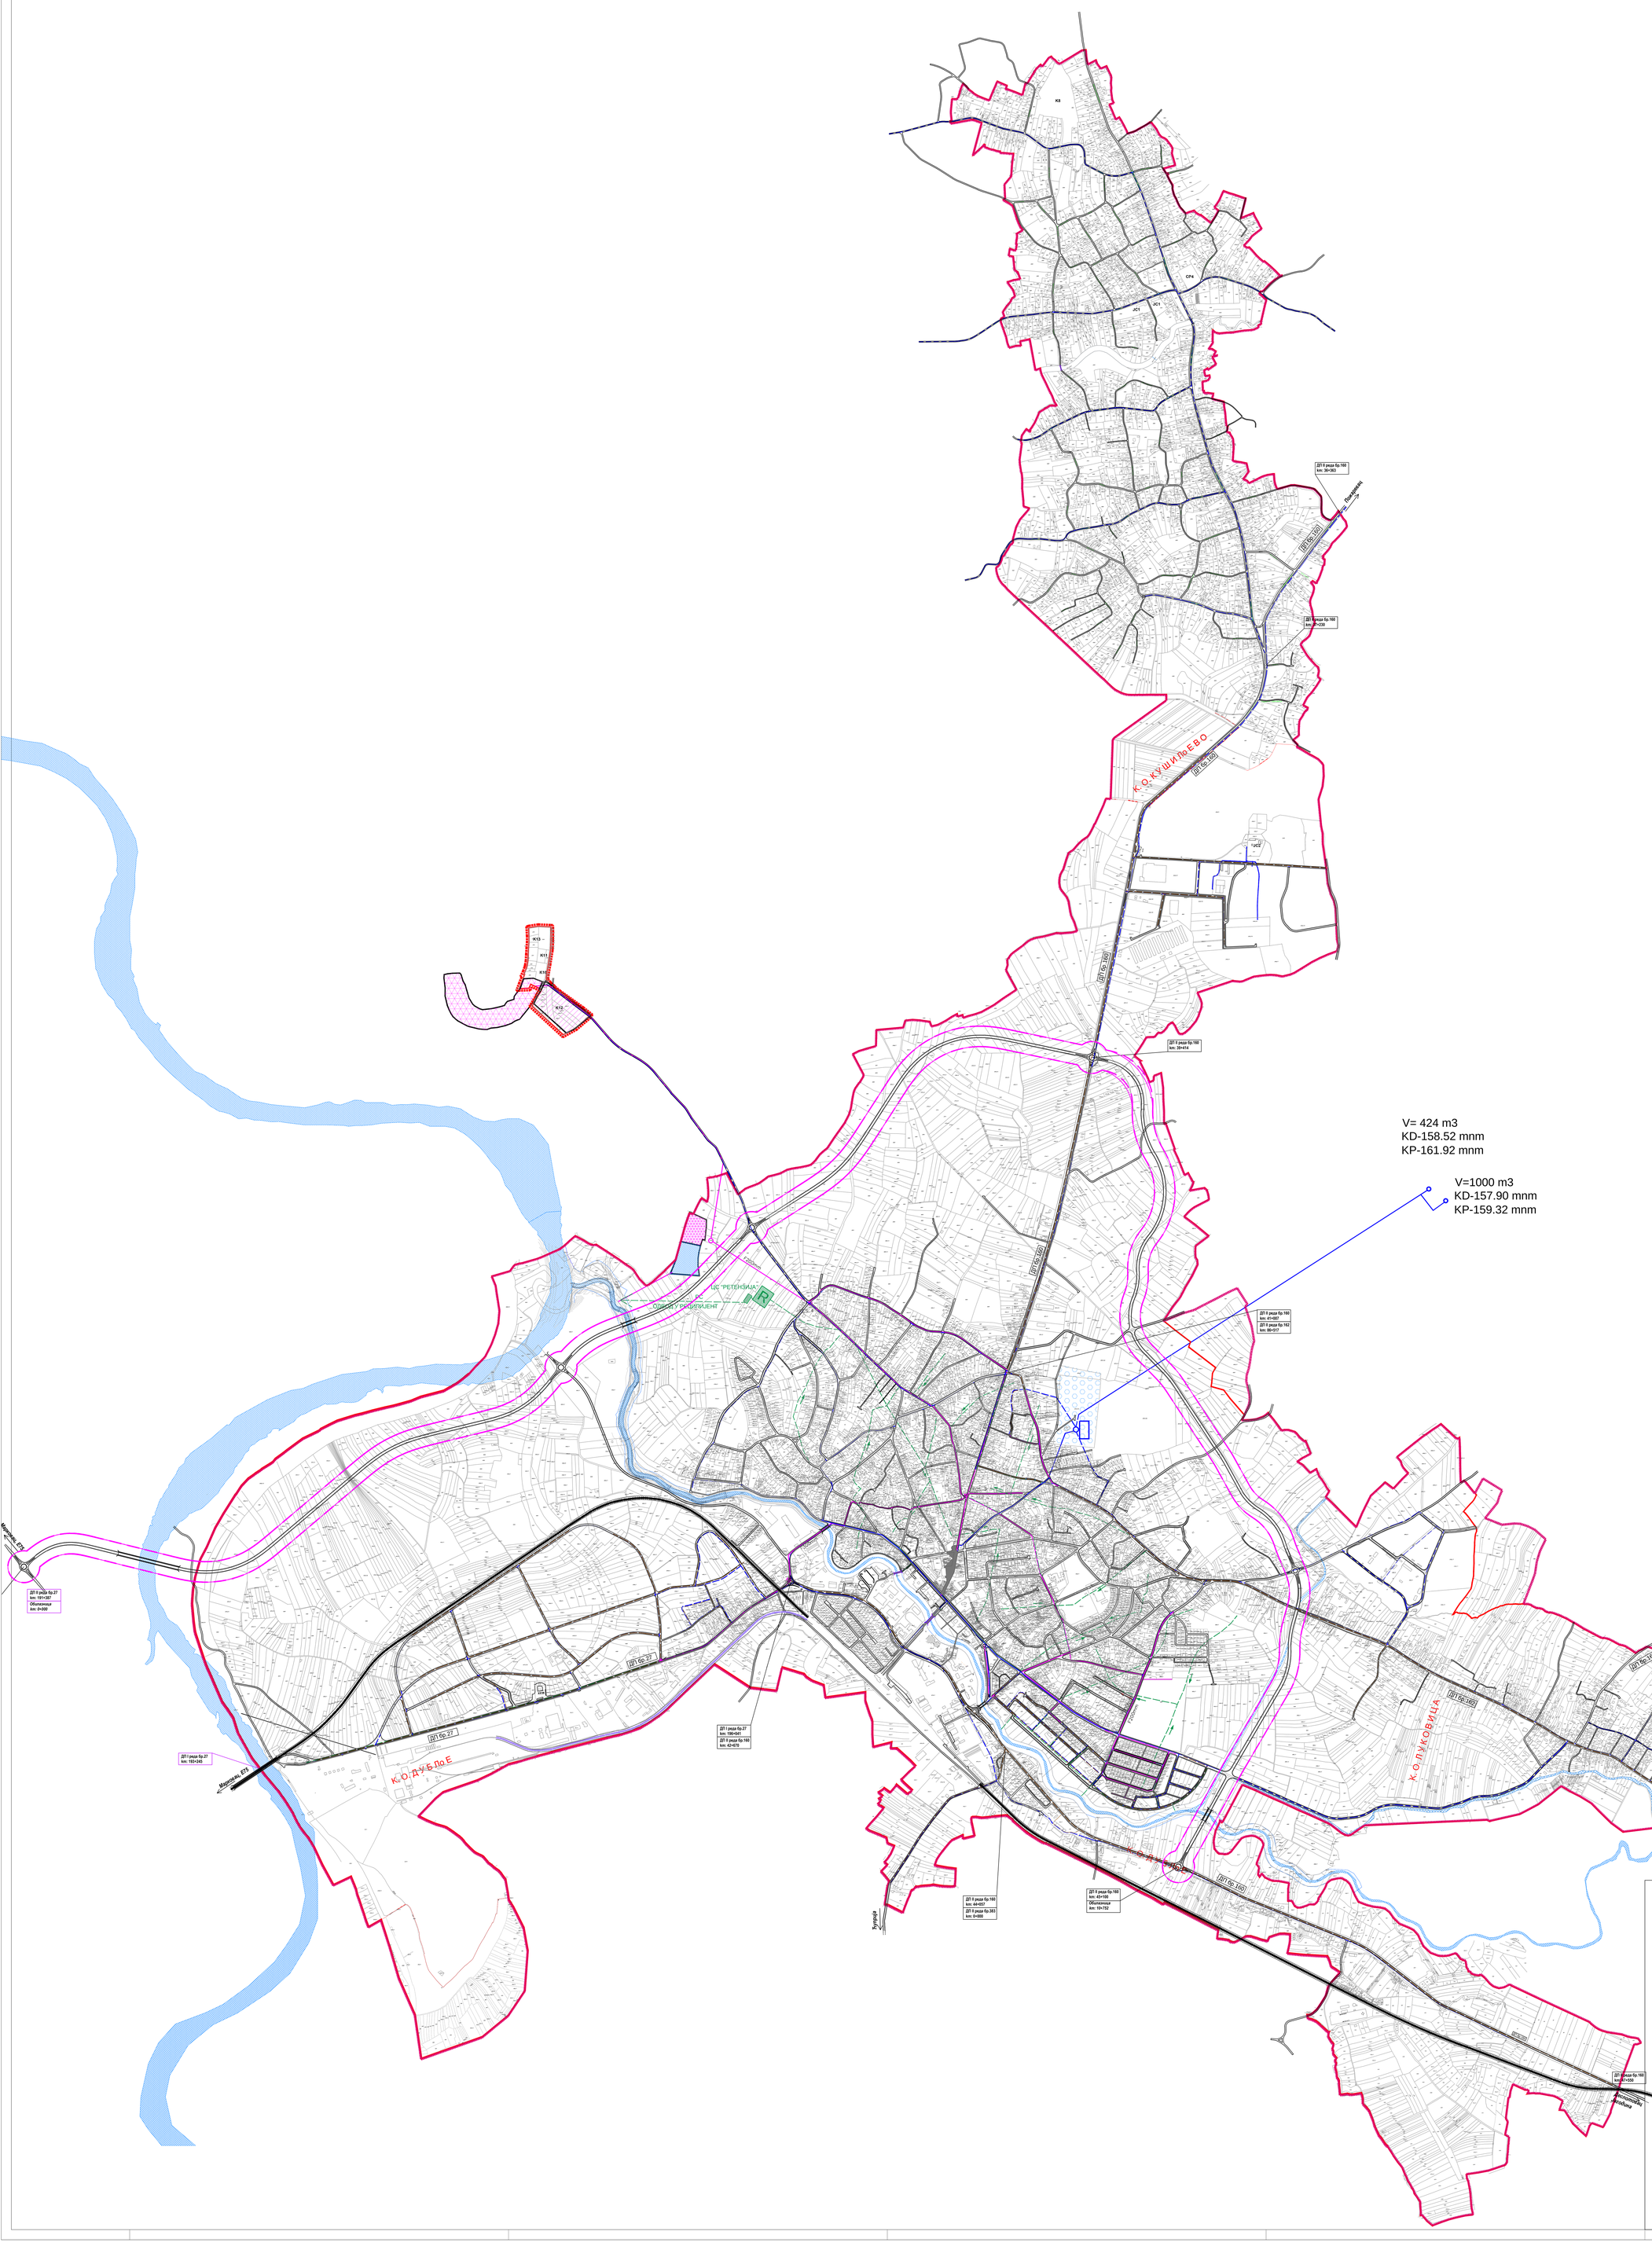

ЛЕГЕНДА :

- ГРАНИЦА ПГР
- ГРАНИЦА ИЗМЕНА И ДОПУНА ПГР

САОБРАЋАЈ

- ОБИЛАЗНИЦА
- САОБРАЋАЈНИЦЕ
- C1 АУТОБУСКА СТАНИЦА
- C2 ЖЕЛЕЗНИЧКА СТАНИЦА
- ЖЕЛЕЗНИЧКА ПРУГА

ХИДРОТЕХНИЧКЕ ИНСТАЛАЦИЈЕ

- ПОСТОЈЕЋЕ ИНСТАЛАЦИЈЕ ВОДОВОДА
- ПЛАНИРАНЕ ИНСТАЛАЦИЈЕ ВОДОВОДА
- ИНСТАЛАЦИЈЕ ВОДОВОДА КОЈЕ СЕ РЕКОНСТРУИШУ
- ПЛАНИРАНИ РЕЗЕРВОАР СА ЦРПНОМ СТАНИЦОМ
- КАПТАЖНО ПОЉЕ
- ПОСТОЈЕЋА ФЕКАЛНА КАНАЛИЗАЦИЈА
- ПЛАНИРАНА ФЕКАЛНА КАНАЛИЗАЦИЈА
- ФЕКАЛНА КАНАЛИЗАЦИЈА КОЈА СЕ РЕКОНСТРУИШЕ
- ЦРПНЕ СТАНИЦЕ ФЕКАЛНЕ КАНАЛИЗАЦИЈЕ
- ПЛАНИРАНЕ ЦРПНЕ СТАНИЦЕ ФЕКАЛНЕ КАНАЛИЗАЦИЈЕ
- РАЗДЕЛНИ ШАХТ
- ПОСТОЈЕЋА КИШНА КАНАЛИЗАЦИЈА
- ПЛАНИРАНА КИШНА КАНАЛИЗАЦИЈА
- R ЦРПНА СТАНИЦА "РЕТЕНЗИЈА"
- CS PC ОДВОД РЕТЕНЗИЈЕ - РЕСАВА
- ПОСТРОЈЕЊЕ ЗА ПРЕЧИШЋАВАЊЕ ОТПАДНИХ ВОДА
- СТАРА ЛАГУНА
- НОВА ЛАГУНА - за рекултивацију

РЕПУБЛИКА СРБИЈА
ОПШТИНА СВИЛАЈНАЦ

назив плана:

ИЗМЕНЕ И ДОПУНЕ
ПЛАН ГЕНЕРАЛНЕ РЕГУЛАЦИЈЕ
НАСЕЉА СВИЛАЈНАЦ

графички прилог:

5.2 ПОСТОЈЕЋА И ПЛАНИРАНА ГЕНЕРАЛНА РЕШЕЊА ЗА КОРИДОРЕ ИНФРАСТРУКТУРЕ

ХИДРОТЕХНИЧКА ИНФРАСТРУКТУРА

руководилац израде плана и одговорни урбаниста:

Валентина Јанковић, дипл.инж.арх.

P = 1 : 5000

ЈУГИНУС — **ЈУГОСЛОВЕНСКИ ИНСТИТУТ ЗА УРБАНИЗАМ И СТАНОВАЊЕ**
Андрићев венац 2, Београд

ПЛАН УРБАН Д.О.О.
Бул. Св. цара Константина 103, Ниш