


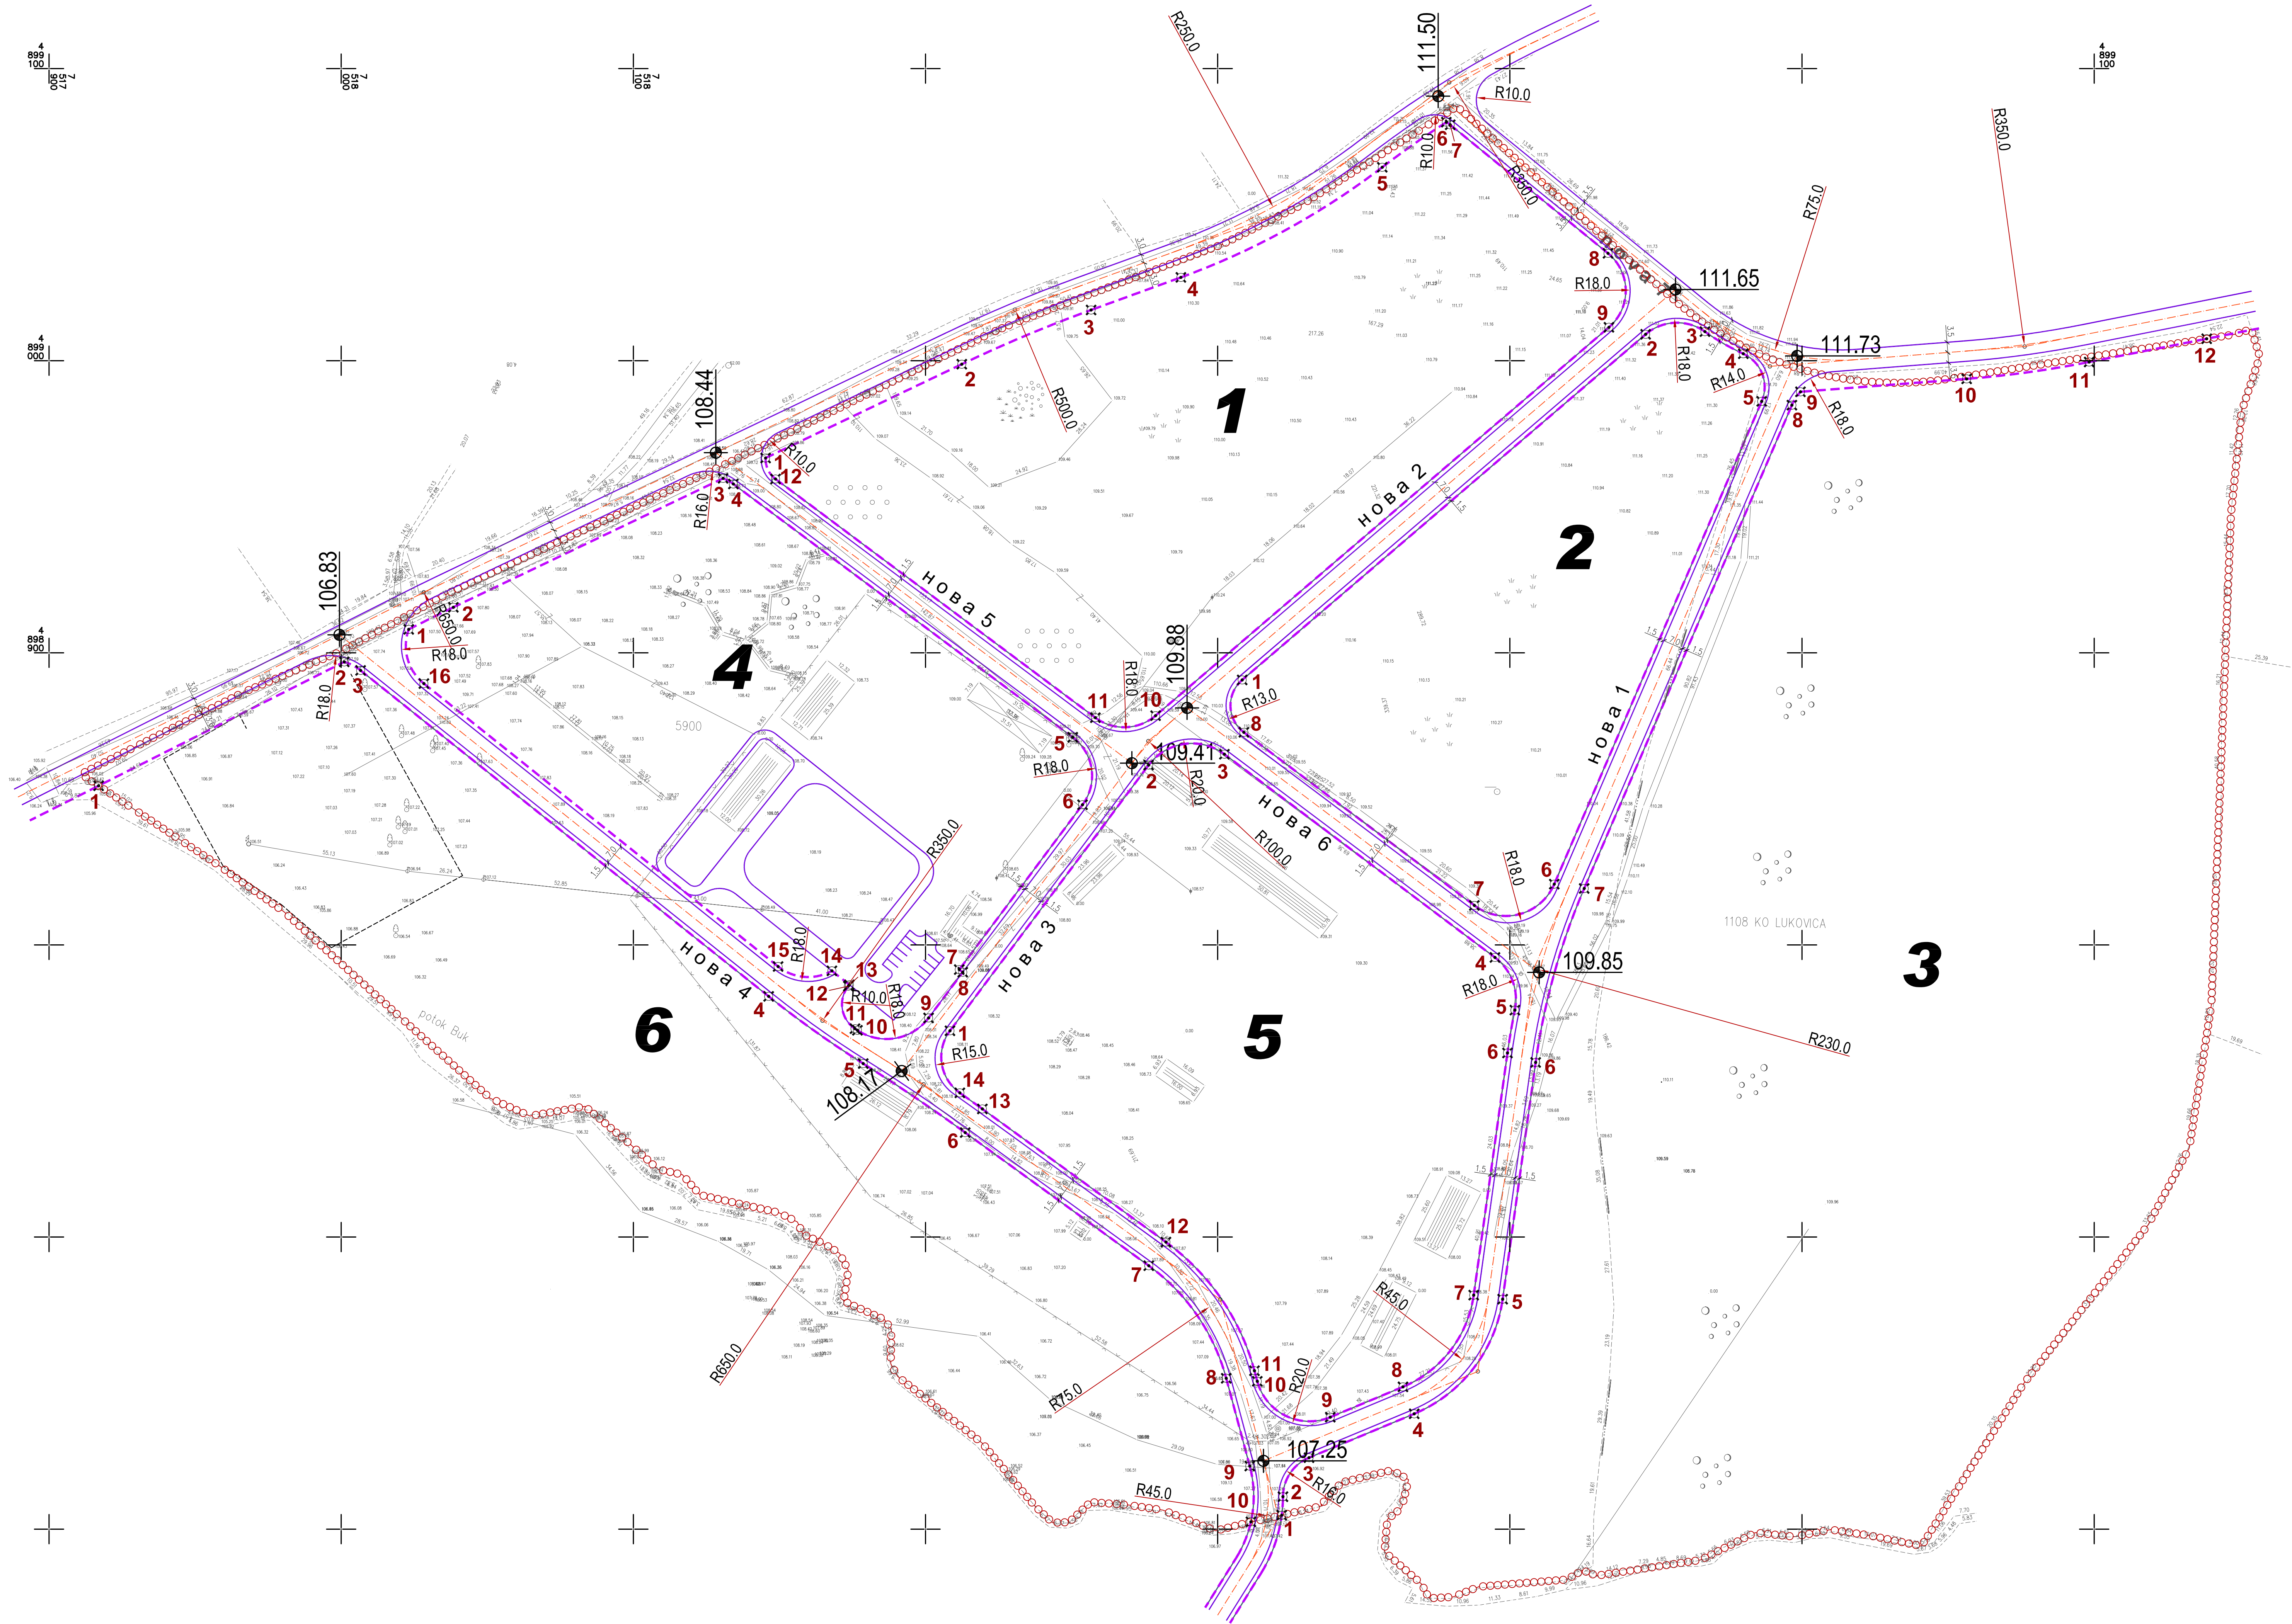

Координате тачака

Блок 1

х	у
1	7518145.26, 4898966.69
2	7518212.41, 4898998.80
3	7518256.67, 4899017.37
4	7518287.40, 4899028.53
5	7518356.32, 4899066.22
6	7518378.26, 4899081.67
7	7518379.59, 4899080.78
8	7518433.60, 4899036.76
9	7518433.91, 4899011.44
10	7518278.74, 4898878.49
11	7518258.14, 4898877.80
12	7518148.67, 4898959.51

Блок 2

х	у
1	7518308.38, 4898890.72
2	7518446.47, 4899009.04
3	7518466.77, 4899009.96
4	7518479.90, 4899002.39
5	7518486.20, 4898986.08
6	7518415.20, 4898820.81
7	7518387.85, 4898813.52
8	7518308.96, 4898872.79

Блок 3

х	у
1	7518321.92, 4898604.76
2	7518322.34, 4898611.11
3	7518331.25, 4898624.46
4	7518367.27, 4898639.49
5	7518397.54, 4898678.73
6	7518408.83, 4898759.77
7	7518425.45, 4898819.32
8	7518496.53, 4898984.79
9	7518499.47, 4898989.36
10	7518556.35, 4898993.79
11	7518598.27, 4898999.55
12	7518638.51, 4899007.52

Блок 4

х	у
1	7518023.11, 4898908.03
2	7518038.40, 4898915.59
3	7518130.71, 4898959.74
4	7518134.23, 4898957.80
5	7518250.39, 4898871.10
6	7518253.74, 4898848.00
7	7518211.54, 4898791.56
8	7518212.75, 4898790.66
9	7518201.04, 4898775.01
10	7518176.69, 4898770.77
11	7518175.86, 4898771.33
12	7518173.58, 4898785.89
13	7518173.95, 4898786.35
14	7518167.96, 4898791.13
15	7518149.54, 4898792.61
16	7518028.31, 4898889.47

Блок 5

х	у
1	7518208.37, 4898770.61
2	7518276.37, 4898861.57
3	7518302.30, 4898865.29
4	7518394.90, 4898795.72
5	7518401.72, 4898777.68
6	7518399.19, 4898763.02
7	7518387.63, 4898680.11
8	7518363.42, 4898648.71
9	7518338.54, 4898638.33
10	7518313.55, 4898650.62
11	7518312.58, 4898654.23
12	7518282.28, 4898698.28
13	7518219.46, 4898743.85
14	7518211.75, 4898749.36

Блок 6

х	у
1	7517916.96/ 4898854.48
2	7518001.05/ 4898896.90
3	7518006.64/ 4898893.98
4	7518146.31/ 4898782.39
5	7518178.67/ 4898759.38
6	7518213.59/ 4898735.76
7	7518276.41/ 4898690.18
8	7518302.92/ 4898651.64
9	7518310.98/ 4898621.59
10	7518311.37/ 4898602.50

ЛЕГЕНДА

----- граница Плана детаљне регулације

----- Саобраћај - коридор инфраструктуре


----- регулациона линија

----- осовине саобраћајница

----- регулациона линија

1 ознаке блокова - зоне и целине

9 ознака тачке у блоку

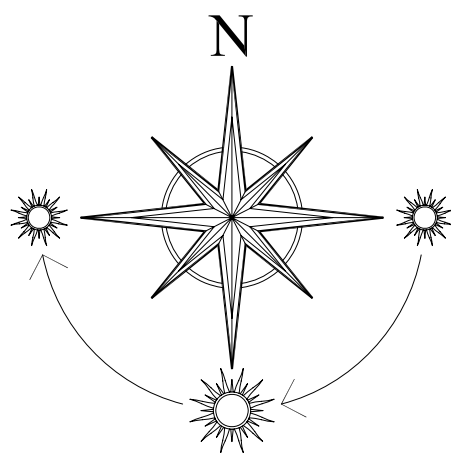

Југословенски институт за урбанизам и становање
ЈУГИНУС ДОО
Андрићев Венац бр. 2, Београд

ОПШТИНА СВИЛАЈНАЦ, РЕПУБЛИКА СРБИЈА

План: ПЛАН ДЕТАЉНЕ РЕГУЛАЦИЈЕ
ЗА НОВУ ЗОНУ ПРИВРЕЋИВАЊА У СВИЛАЈНЦУ

Наручилац: Општина Свилајнац

Руководилац израде и одговорни урбаниста:
Марин Крешић, дипл. инж. арх., Одговорни урбаниста

Аутори цртежа:
Милена Вуловић, дипл. инж. грађ.
Мирјана Пантић, дипл. инж. саоб.

Цртеж: САОБРАЋАЈНИЦЕ И
МРЕЖЕ И ОБЈЕКТИ ИНФРАСТРУКТУРЕ

Датум: март 2012. | Размера: 1:1000 | Број листа: **3**