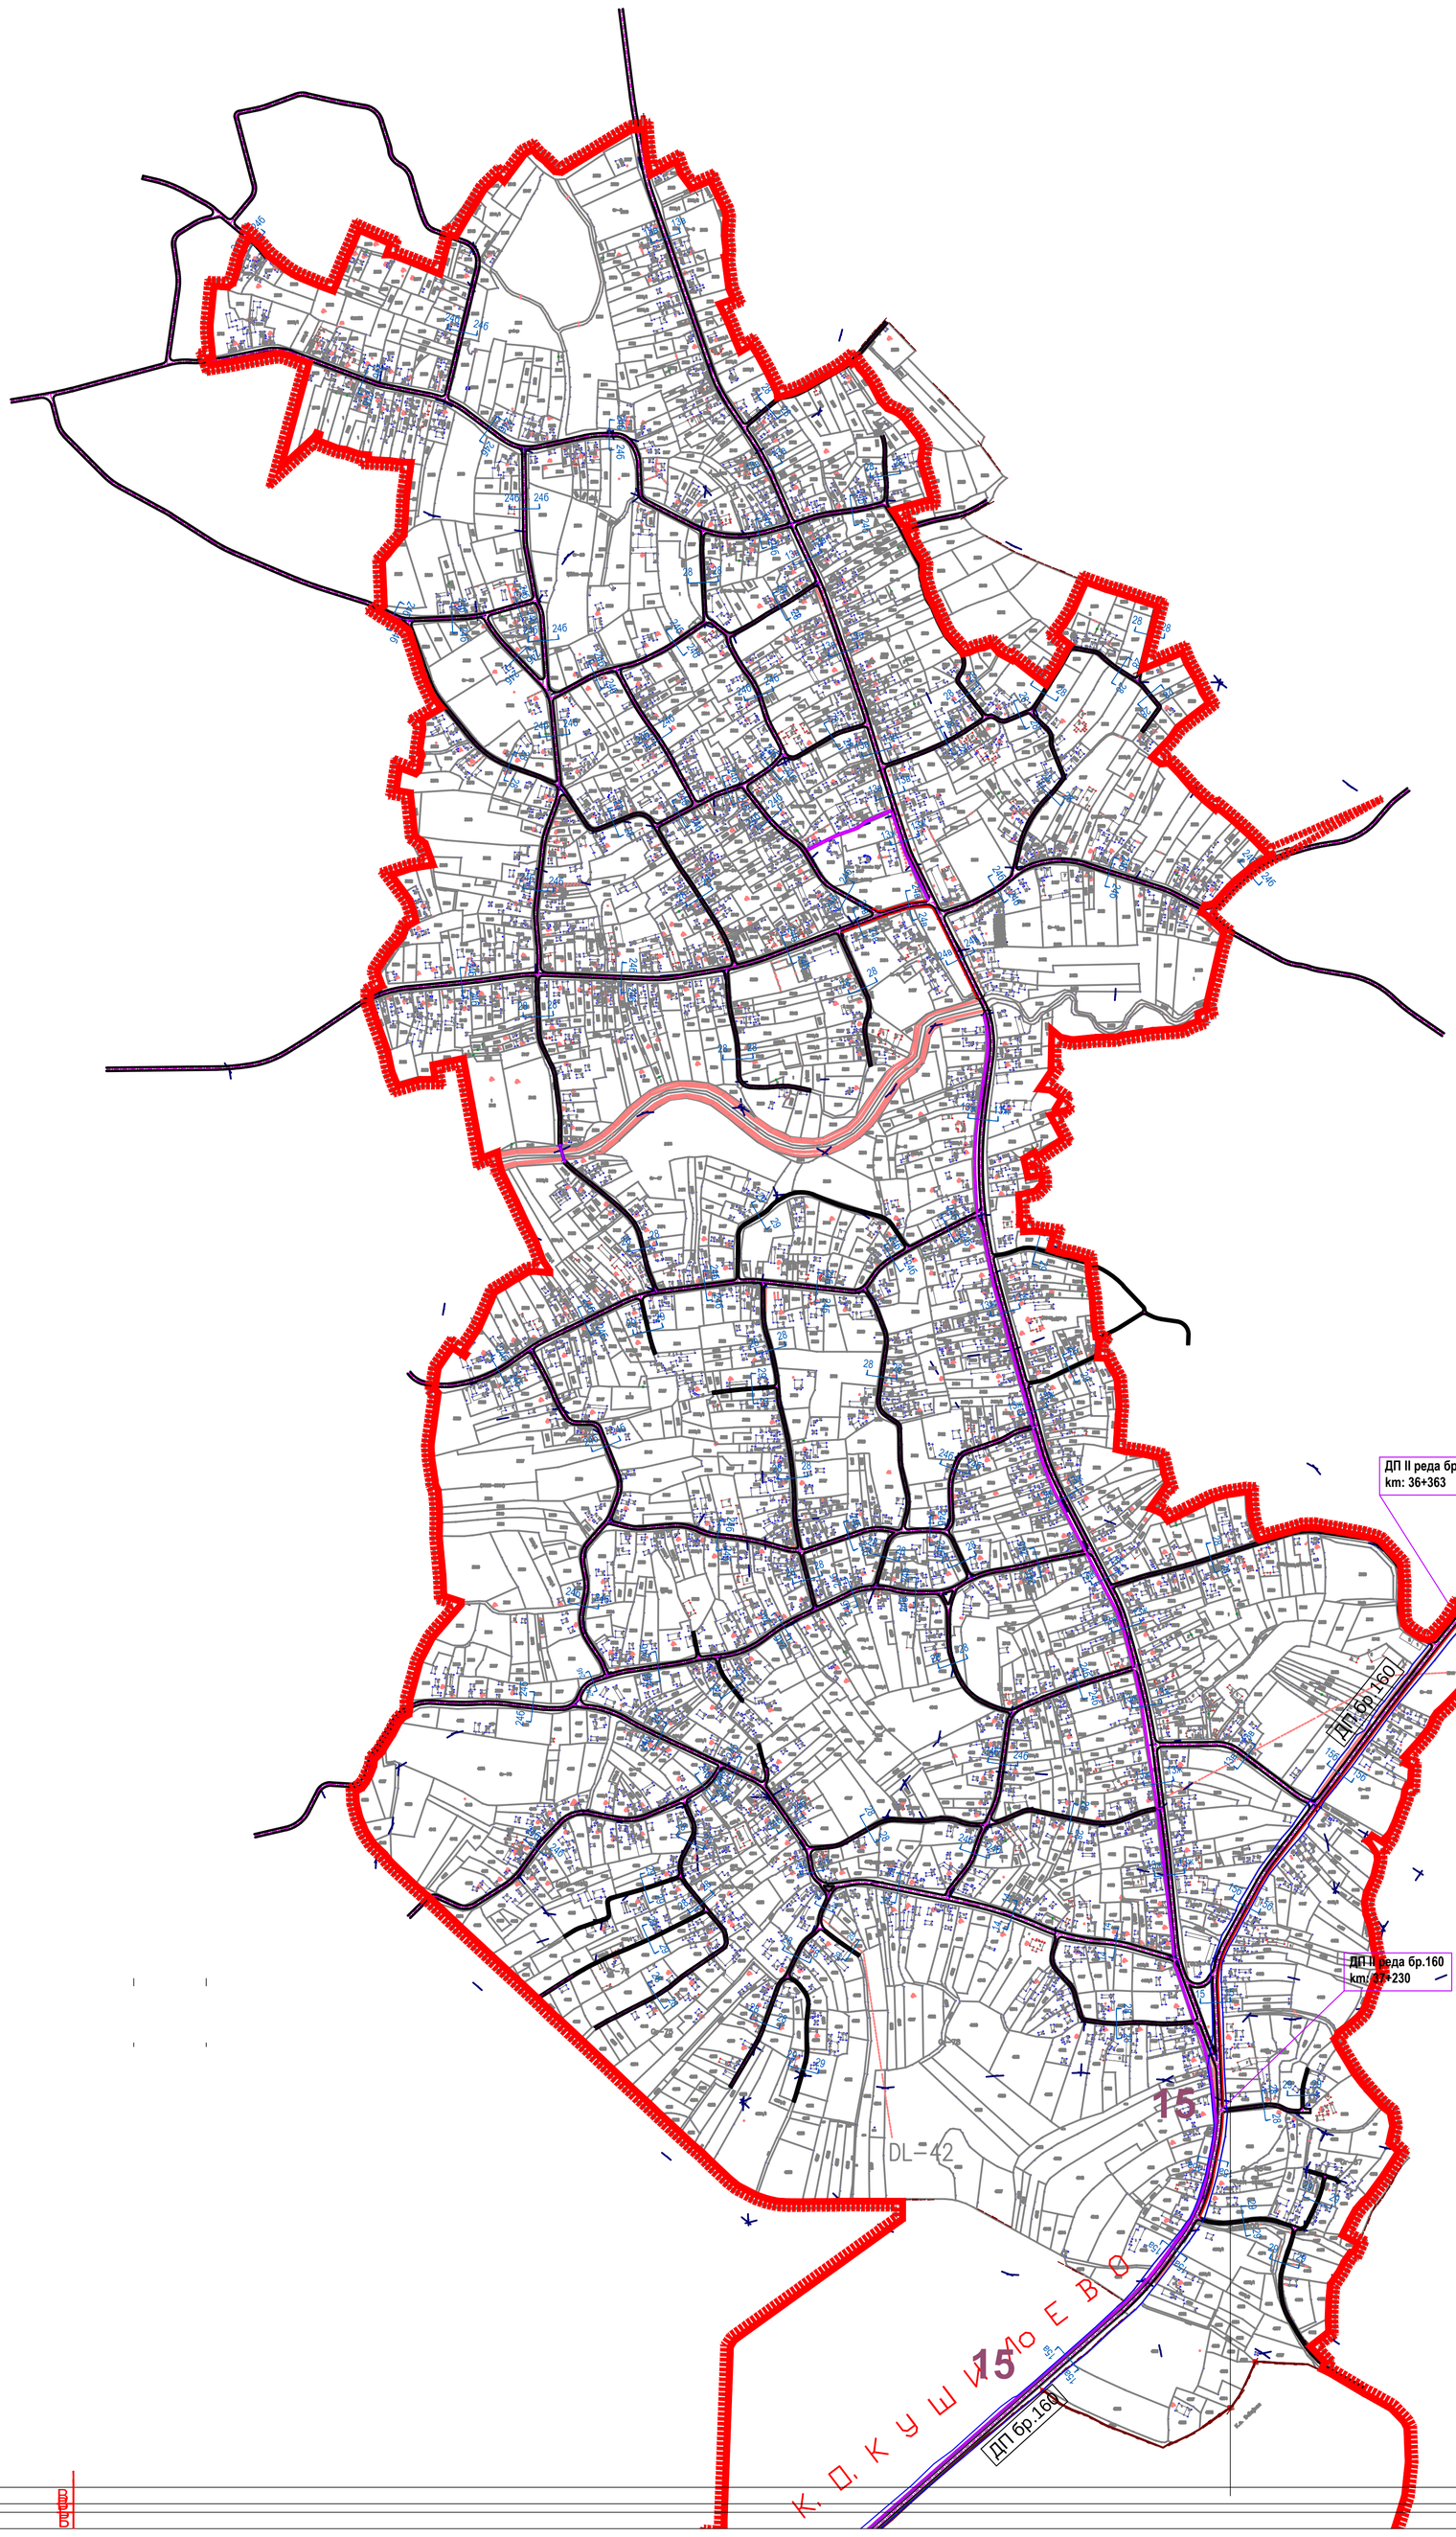

ПОПРЕЧНИ ПРОФИЛИ САОБРАЋАЈНИЦА

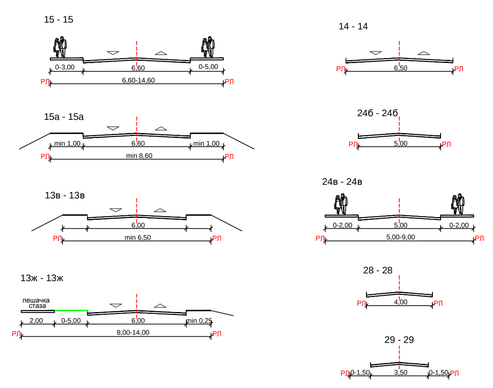

САОБРАЋАЈ И САОБРАЋАЈНА ИНФРАСТРУКТУРА

- ГРАНИЦА ПЛАНА
- КОРИДОР ОБИЛАЗНИЦЕ
- ДП II реда бр.150 km: 42+392 — ОРИЈЕНТАЦИОНА СТАЦИОНАЖА ДРЖАВНИХ ПУТЕВА
- РЕГ.ЛИНИЈА ВАНГРАДСКИХ ДЕОНИЦА ДРЖАВНИХ ПУТЕВА
- ЈАВНЕ САОБРАЋАЈНИЦЕ
- МОСТОВИ ДРУМСКИ/ДРУМСКО-ЖЕЛЕЗНИЧКИ
- МОСТОВИ ПЕШАЧКИ
- ПЕШАЧКЕ ЗОНЕ
- ПЕШАЧКО БИЦИКЛИСТИЧКА СТАЗА
- ЛОКАЛНА ЖЕЛЕЗНИЧКА ПРУГА МАРКОВАЦ - РЕСАВИЦА
- ИНДУСТРИЈСКИ КОЛОСЕК
- САОБРАЋАЈНЕ ПОВРШИНЕ И КОМПЛЕКСИ
  - АС - аутобуска станица
  - ЖС - железничка станица
  - БП - бензинска пумпа
  - П - паркинг
- 16 — ЗОНА ИЗМЕНА И ДОПУНА

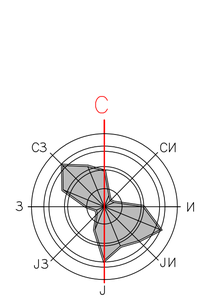

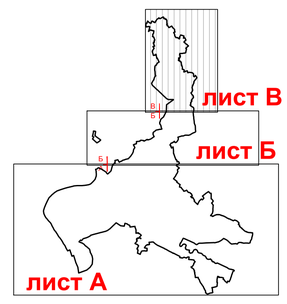

РЕПУБЛИКА СРБИЈА
ОПШТИНА СВИЛАЈНАЦ

назив плана:

ПРВЕ ИЗМЕНЕ И ДОПУНЕ ПЛАНА ГЕНЕРАЛНЕ РЕГУЛАЦИЈЕ НАСЕЉА СВИЛАЈНАЦ

графички прилог:

4В. САОБРАЋАЈНО РЕШЕЊЕ СА РЕГУЛАЦИЈОМ И НИВЕЛАЦИЈОМ

руководилац израде плана и одговорни урбаниста:
Валентина Јанковић, дипл.инж.арх.

синтезни тим:
Валентина Јанковић, дипл.инж.арх.
Мирјана Пантић, дипл.инж.сао.

Р = 1 : 5000

ЈУГОСЛОВЕНСКИ ИНСТИТУТ ЗА УРБАНИЗАМ И СТАНОВАЊЕ
Андрићев венац 2, Београд
ЈУГИНУС

ПЛАН УРБАН Д.О.О.
Бул. Св. цара Константина 103, Ниш