


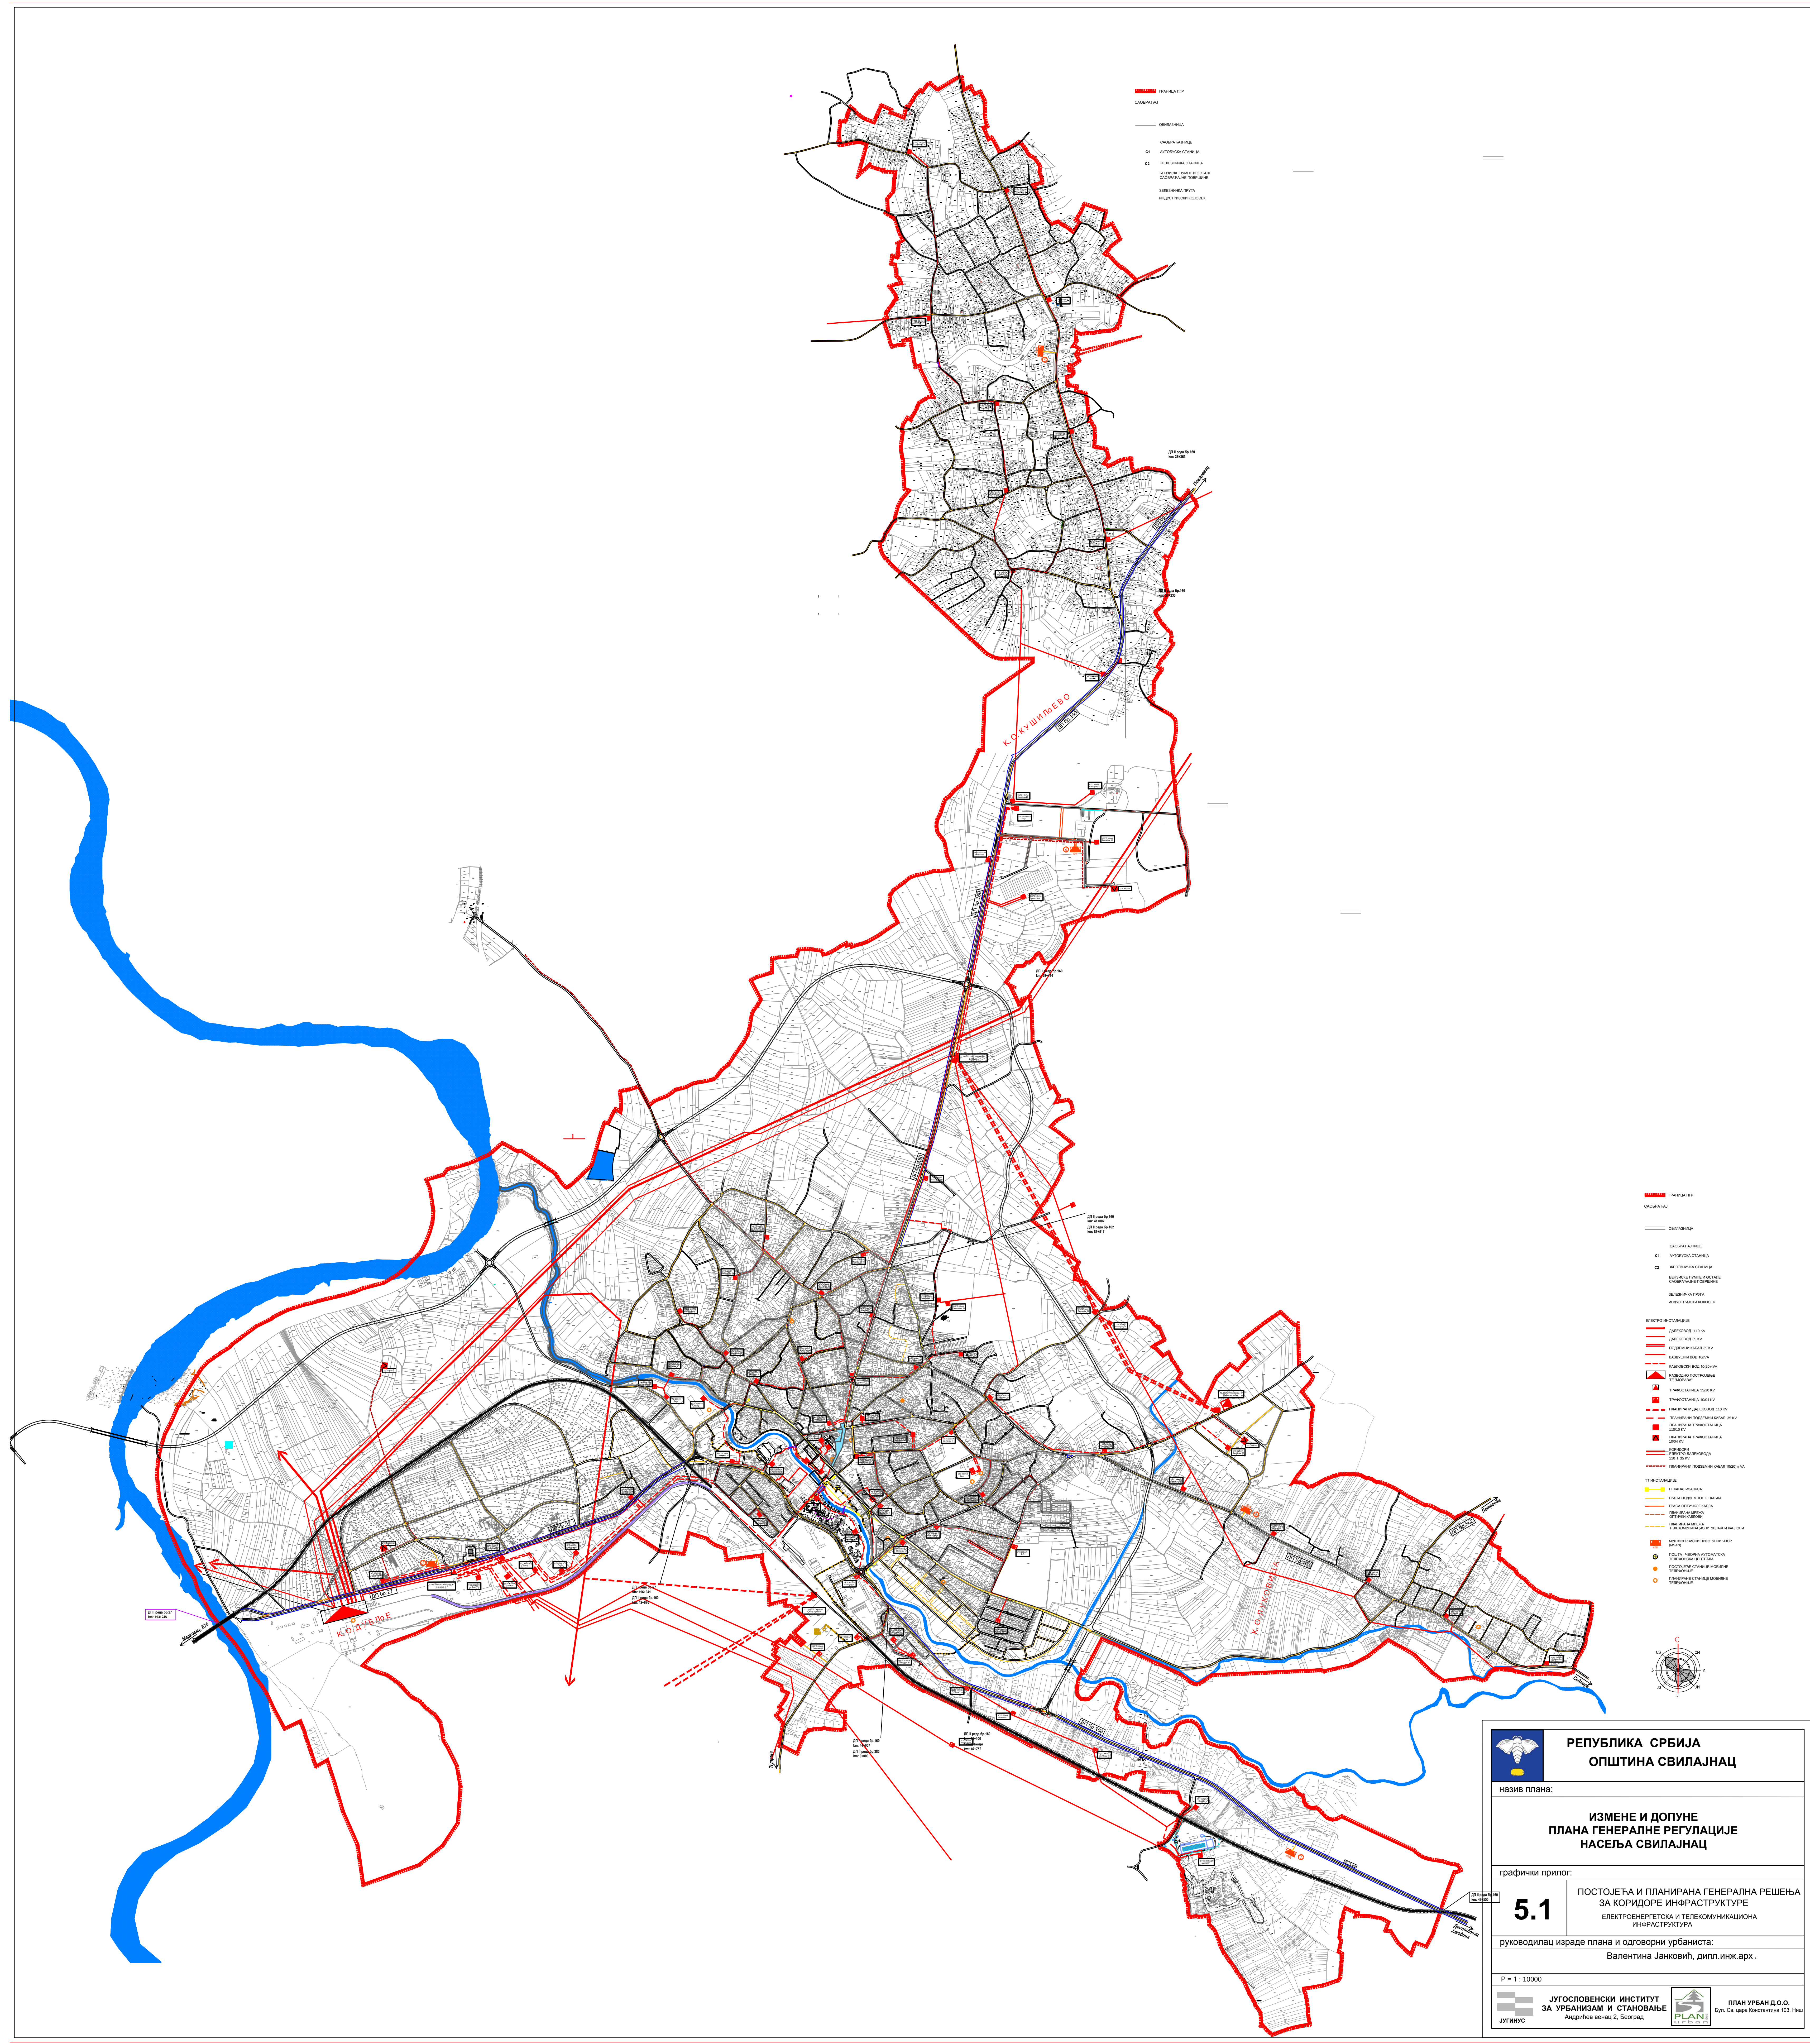



РЕПУБЛИКА СРБИЈА
ОПШТИНА СВИЛАЖНАЦ

назив плана:

ИЗМЕНЕ И ДОПУНЕ
ПЛАНА ГЕНЕРАЛНЕ РЕГУЛАЦИЈЕ
НАСЕЉА СВИЛАЖНАЦ

графички прилог:

5.1

ПОСТОЈЕЋА И ПЛАНИРАНА ГЕНЕРАЛНА РЕШЕЊА
ЗА КОРИДОРЕ ИНФРАСТРУКТУРЕ
ЕЛЕКТРОЕНЕРГЕТСКА И ТЕЛЕКОМУНИКАЦИОНА
ИНФРАСТРУКТУРА

руководилац израде плана и одговорни урбаниста:

Валентина Јанковић, дипл.инж.арх.

P = 1 : 10000



ЈУГОСЛОВЕНСКИ ИНСТИТУТ
ЗА УРБАНИЗАМ И СТАНОВАЊЕ
Београд



ПЛАН
PLAN

ПЛАН УРБАН Д.О.О.
Београд, Краља Петра I 103, II/II